

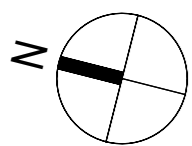


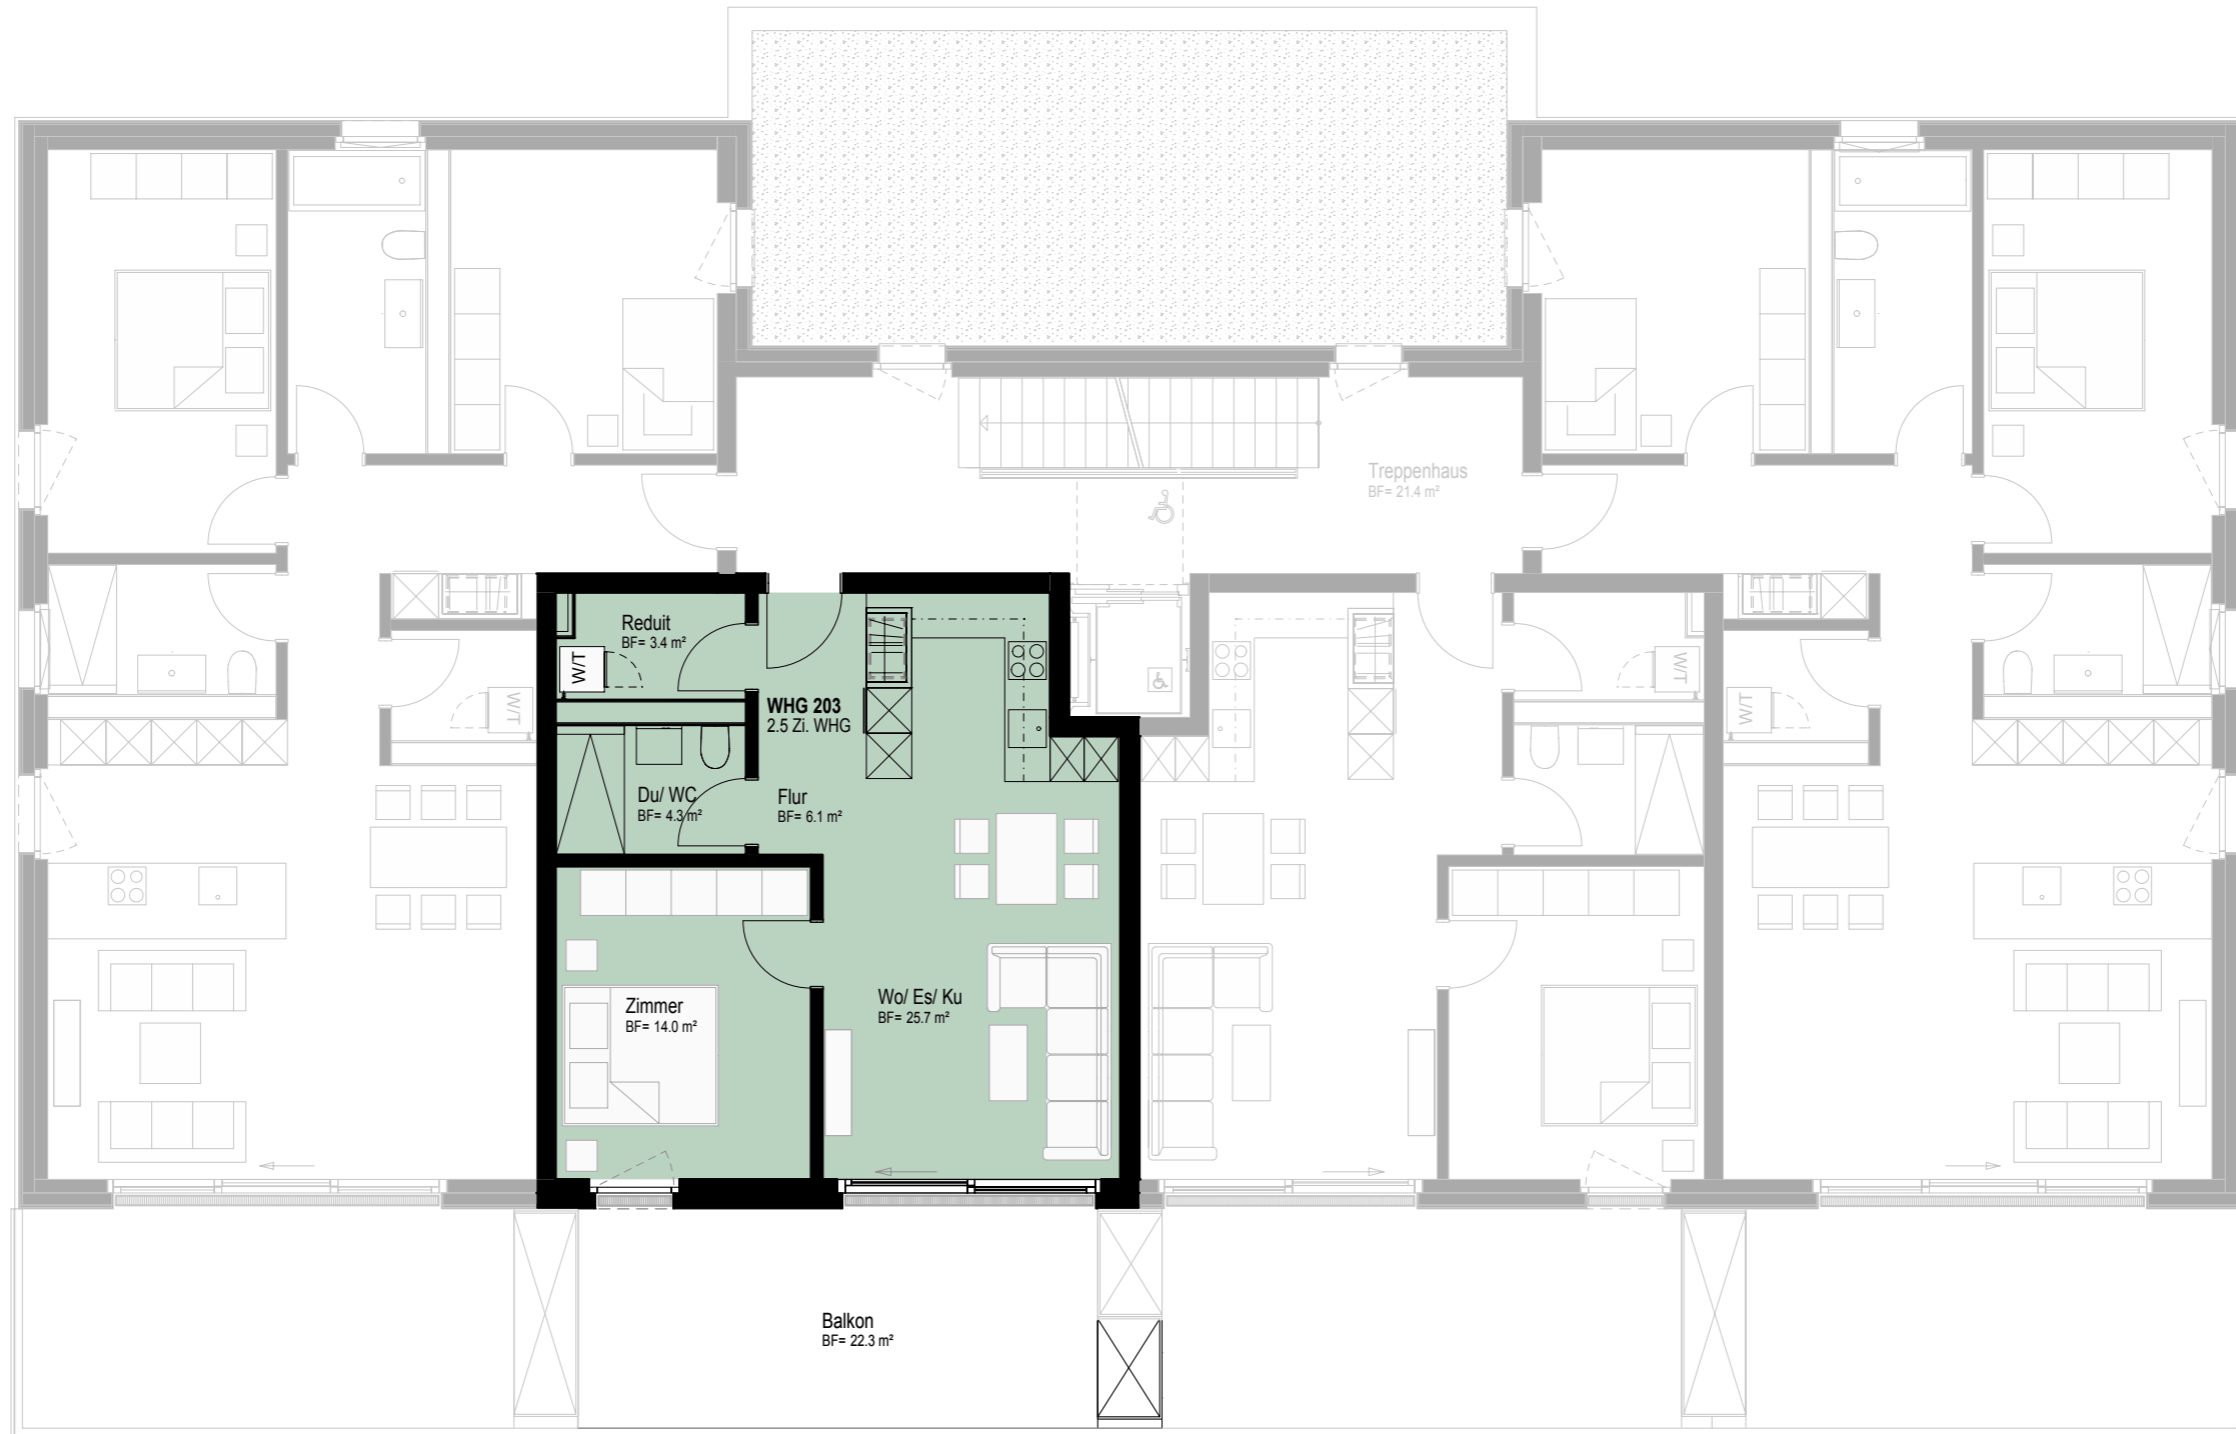

Haus B
Wohnung Nr. B203
Etage: Obergeschoss
Schnitt: 2.5-Zimmer-Wohnung
Hauptnutzfläche: 53.5 m²
Aussennutzfläche: 22.3 m²

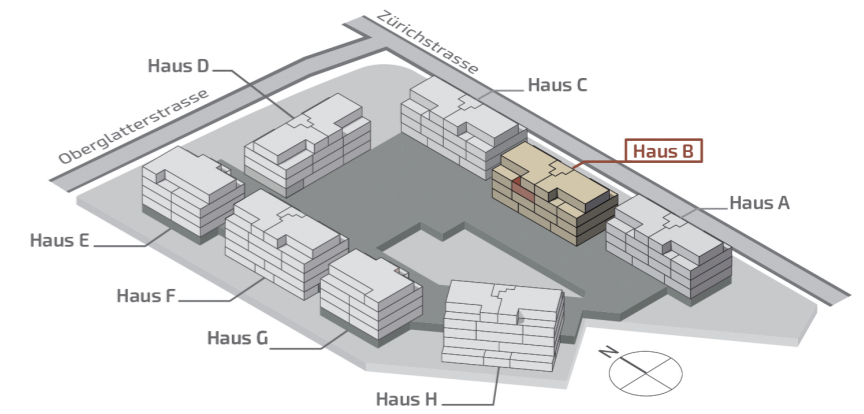

(Alle Angaben, Pläne, Zeichnungen, usw. sind nicht rechtsverbindlich.
Änderungen bleiben vorbehalten.)

Markstein AG Zürich
Löwenstrasse 40 8001 Zürich +41 43 810 90 10
zuerich@markstein.ch www.markstein.ch

