

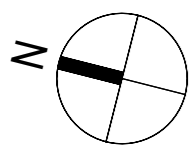


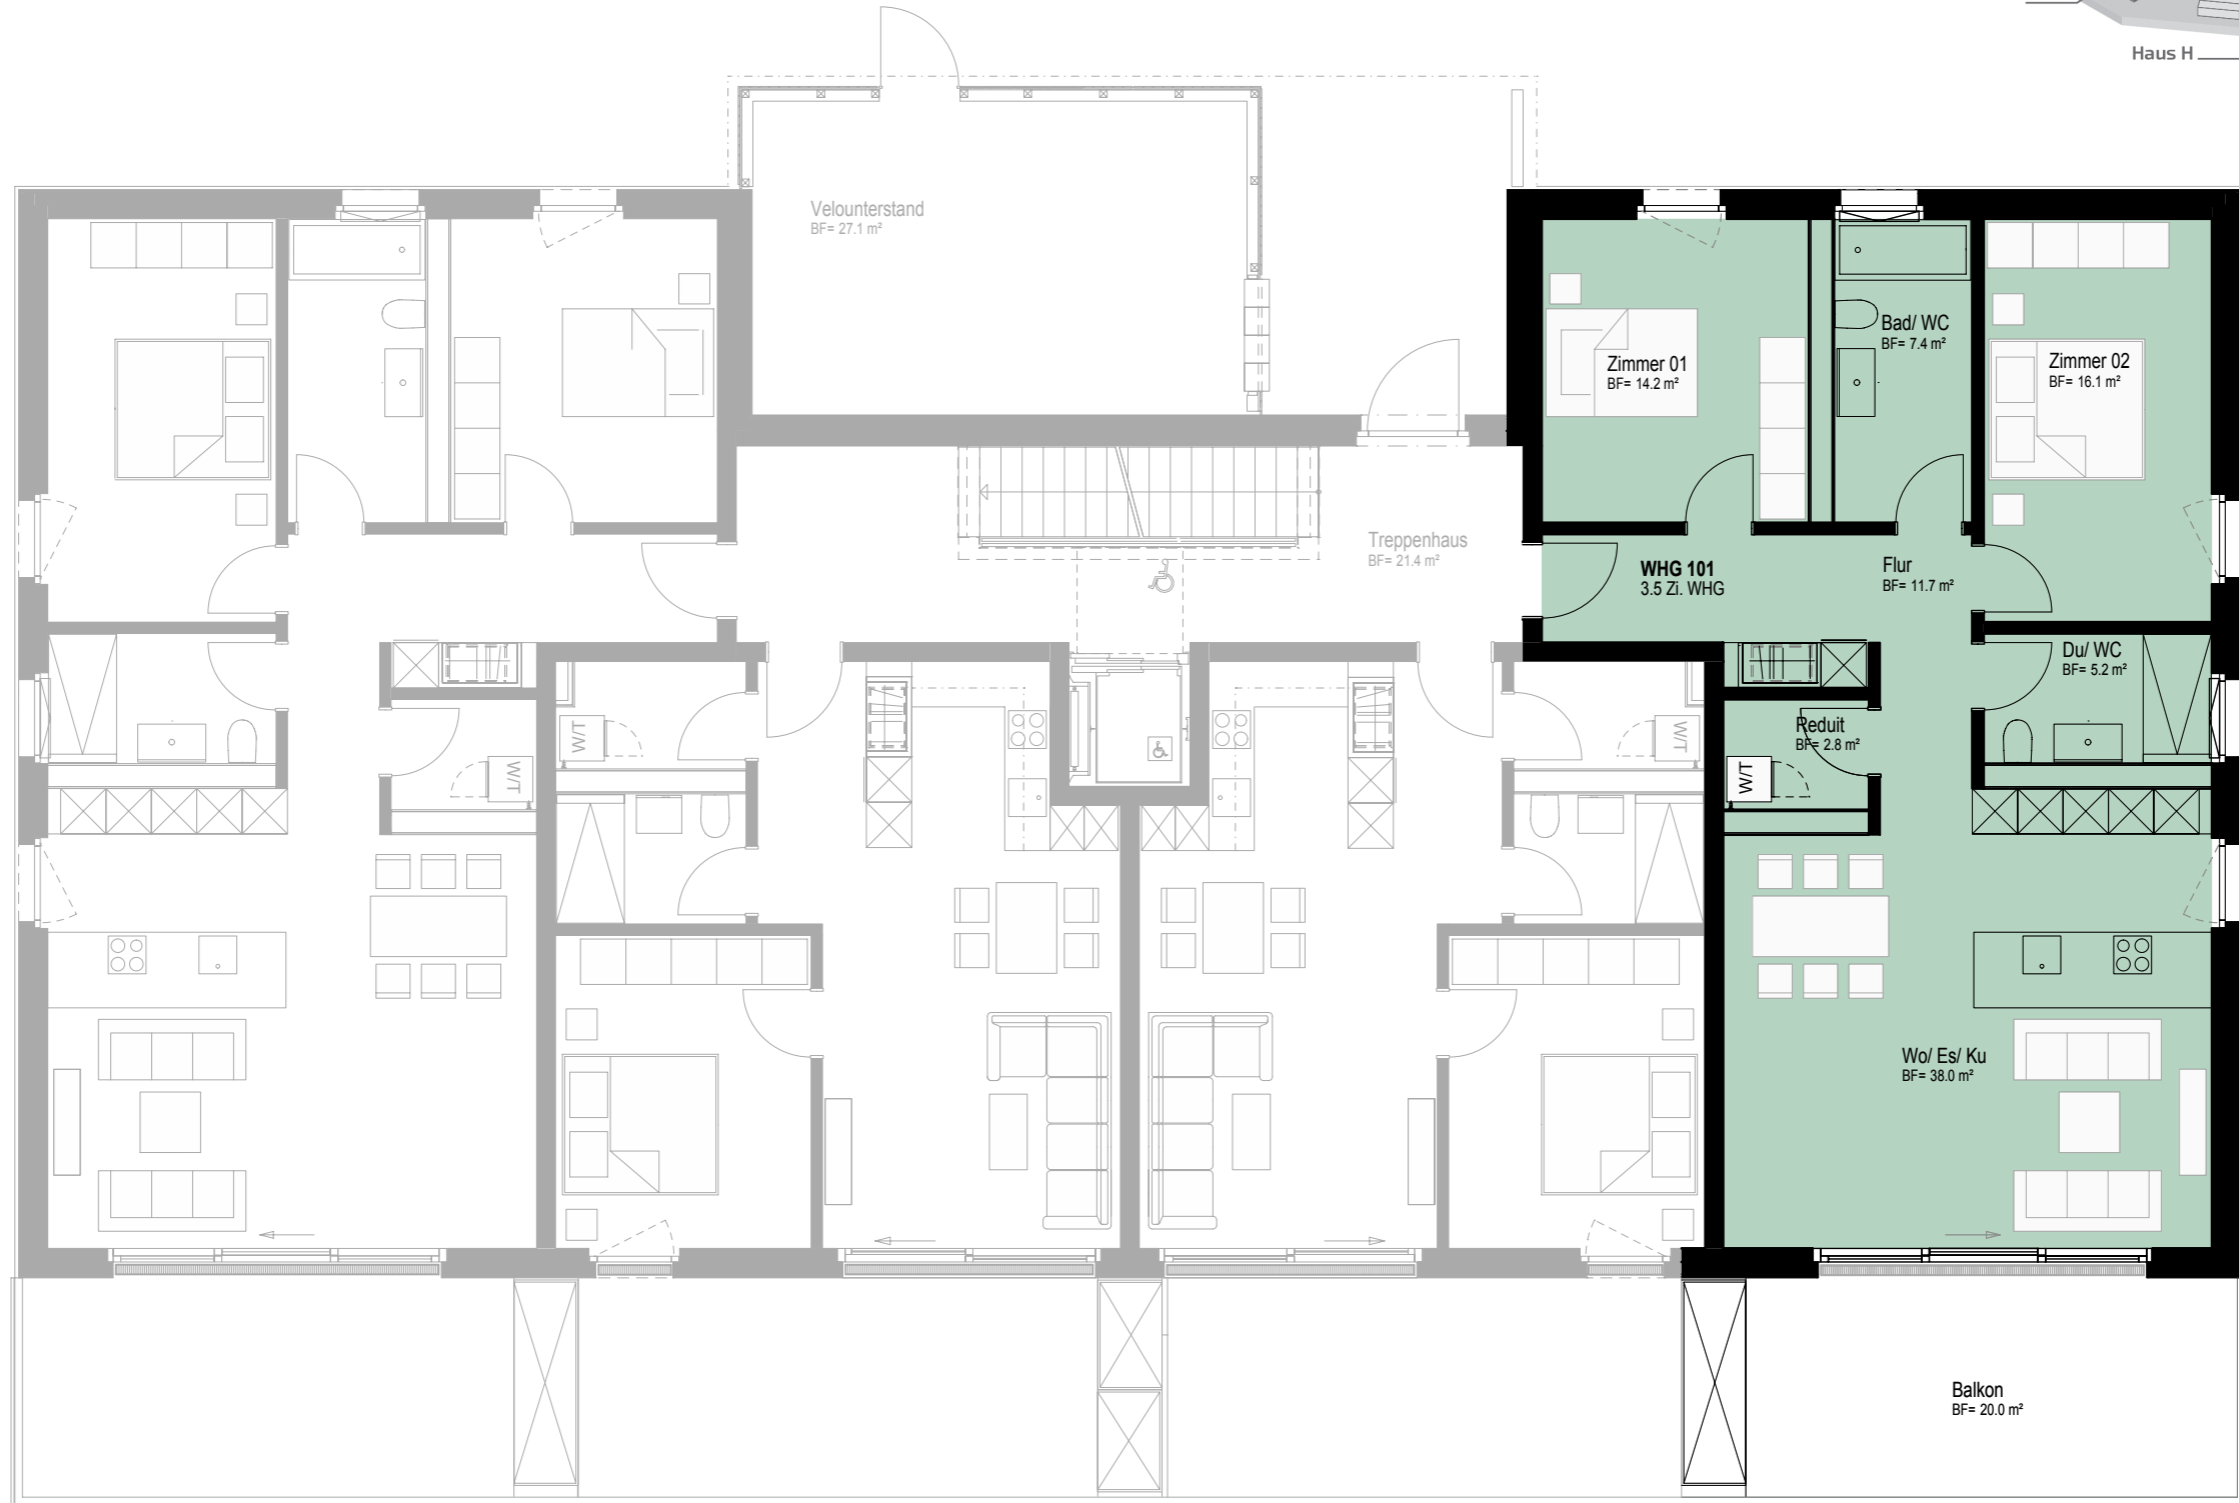

Haus C
Wohnung Nr. C101
Etage: Erdgeschoss
Schnitt: 3.5-Zimmer-Wohnung
Hauptnutzfläche: 95.4 m²
Aussennutzfläche: 20.0 m²

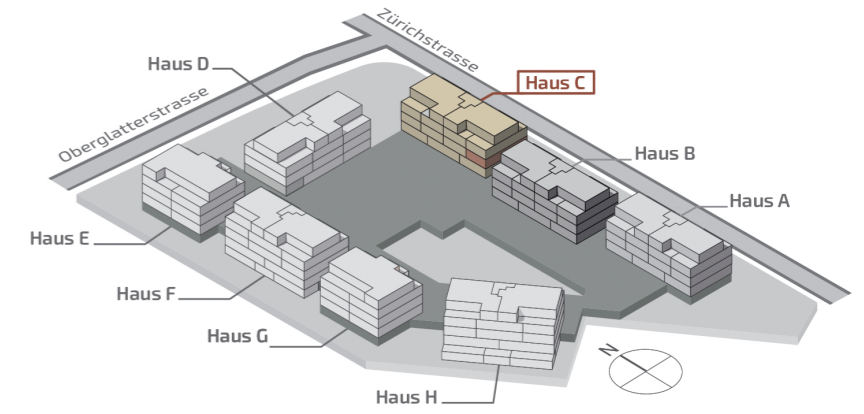

(Alle Angaben, Pläne, Zeichnungen, usw. sind nicht rechtsverbindlich. Änderungen bleiben vorbehalten.)

Markstein AG Zürich
 Löwenstrasse 40 8001 Zürich +41 43 810 90 10
 zuerich@markstein.ch www.markstein.ch

