

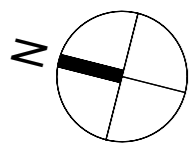


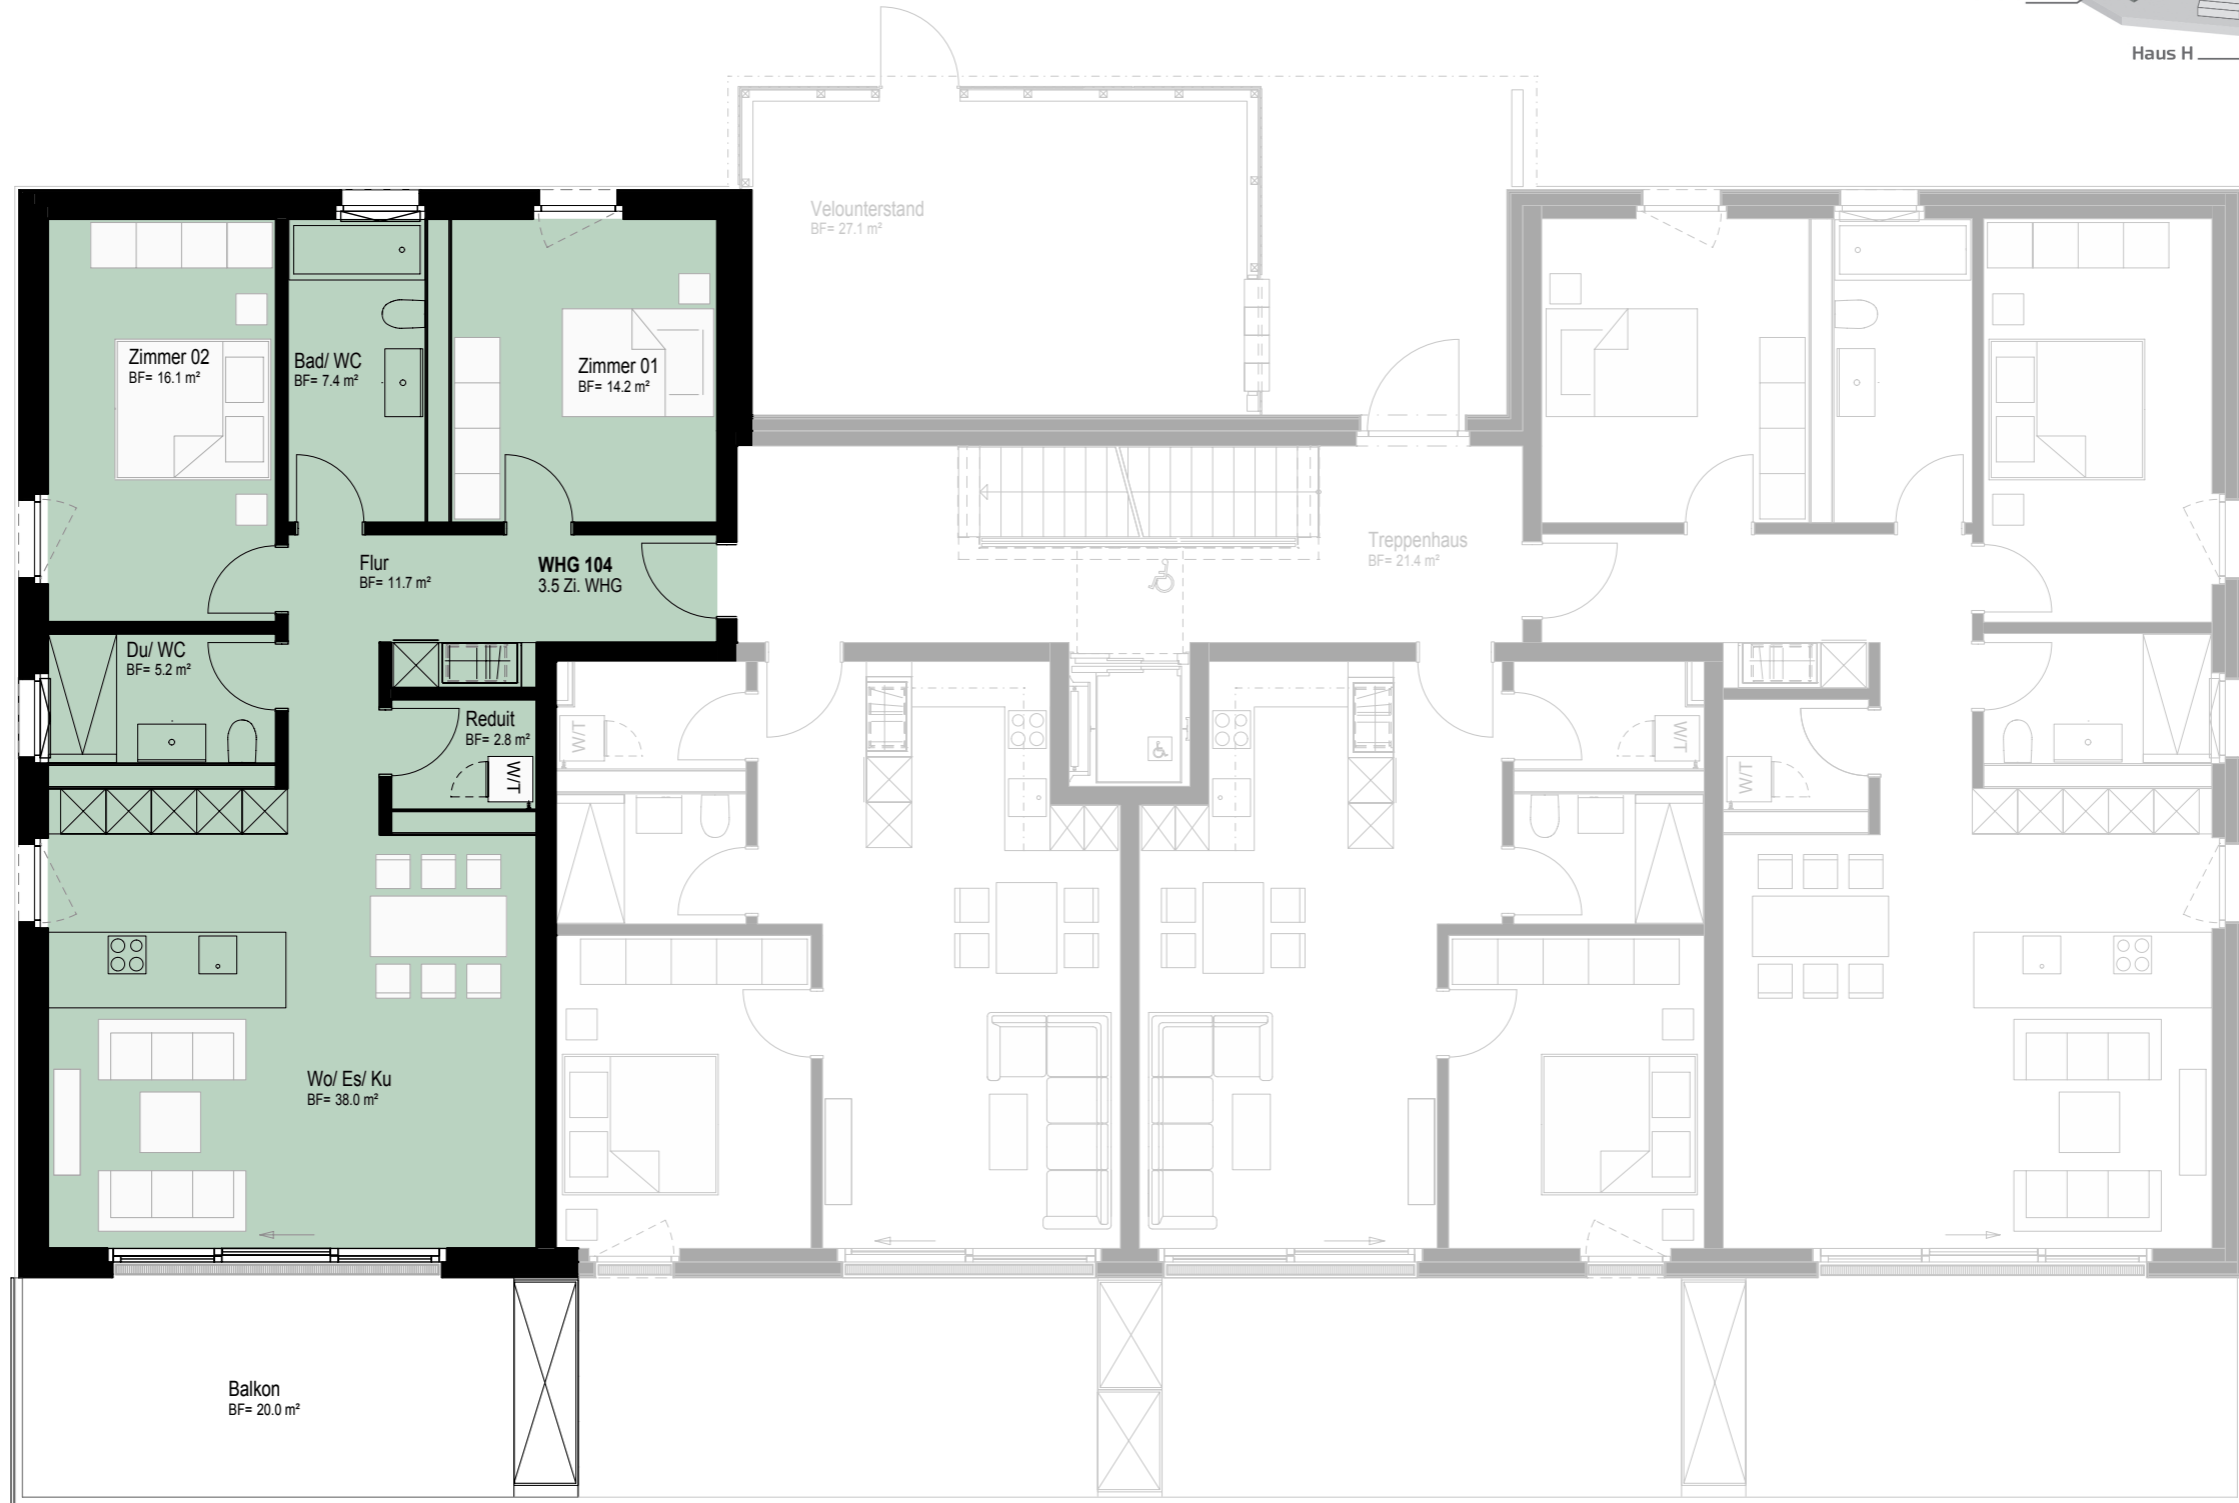

**Haus C**  
**Wohnung Nr.** C104  
**Etage:** Erdgeschoss  
**Schnitt:** 3.5-Zimmer-Wohnung  
**Hauptnutzfläche:** 95.4 m<sup>2</sup>  
**Aussennutzfläche:** 20.0 m<sup>2</sup>

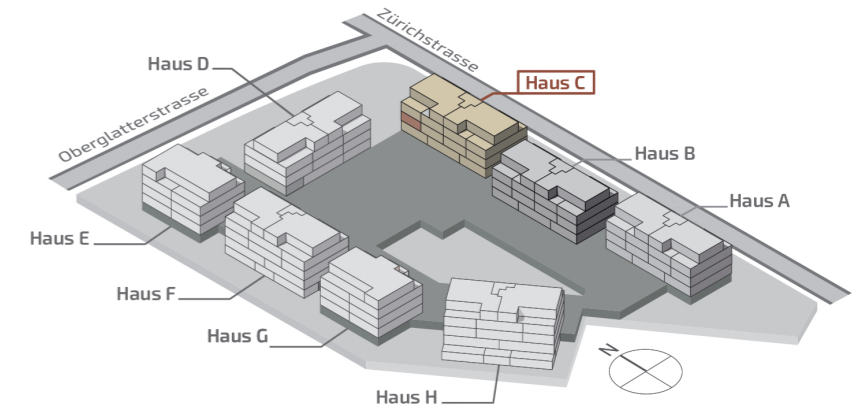

(Alle Angaben, Pläne, Zeichnungen, usw. sind nicht rechtsverbindlich.  
Änderungen bleiben vorbehalten.)

**Markstein AG Zürich**  
Löwenstrasse 40 8001 Zürich +41 43 810 90 10  
zuerich@markstein.ch www.markstein.ch

